

แบบสรุปราคากลางงานก่อสร้าง

หน่วยงาน องค์การบริหารส่วนตำบลนาจัว

โครงการ ก่อสร้าง ต่อเติมรั้วคอนกรีตเสริมเหล็ก

ปริมาณงาน ก่อสร้างต่อเติมรั้วคอนกรีตเสริมเหล็ก

สถานที่ ศูนย์พัฒนาเด็กเล็ก บ้านดงพัฒนา หมู่ที่ ๕,๑๐ ตำบลนาจัว อำเภอน้ำโสม จังหวัดอุดรธานี

หน่วยงานออกแบบแปลนและรายการ องค์การบริหารส่วนตำบลนาจัว แบบเลขที่ อ. ๐๑ /๒๕๖๗

ประมาณราคาตามแบบ ปร.๕(ก) จำนวน ๒ แผ่น

ประมาณราคาเมื่อวันที่ ๑๐ กันยายน ๒๕๖๗ ประมาณราคาโดย นายเมธา วันทา

ลำดับที่	รายการ	ค่าก่อสร้าง	หมายเหตุ
๑	กลุ่มงานที่ ๑	๒๐๐,๐๐๐.๐๐	
๒	กลุ่มงานที่ ๒	-	
๓	กลุ่มงานที่ ๓	-	
๔	กลุ่มงานที่ ๔	-	
	ฯลฯ		
	ค่าป้ายโครงการคิดรวมใน Factor F		
สรุป	รวมค่าก่อสร้างทั้งโครงการ	๒๐๐,๐๐๐.๐๐	
	ราคากลาง	๒๐๐,๐๐๐.๐๐	(รวมภาษีมูลค่าเพิ่มแล้ว)
	(ตัวอักษร)	สองแสนบาทถ้วน	

คณะกรรมการกำหนดราคากลาง

ลงชื่อ.....ประธานกรรมการ

(นางแก้วมณี แก้วโสง)

ลงชื่อ.....กรรมการ

(นางกิจปัทย โคตะมี)

ลงชื่อ.....กรรมการ

(นายเมธา วันทา)

ลงชื่อ.....ตรวจ

(นางแก้วมณี แก้วโสง)

ปลัดองค์การบริหารส่วนตำบลนาจัว

ลงชื่อ.....อนุมัติ

(นายวิชัย บัวใหญ่)

นายกองค์การบริหารส่วนตำบลนาจัว

แบบสรุปค่าก่อสร้าง

หน่วยงาน องค์การบริหารส่วนตำบลนางัว

โครงการ ก่อสร้าง ต่อเติมรั้วคอนกรีตเสริมเหล็ก

ปริมาณงาน ก่อสร้างต่อเติมรั้วคอนกรีตเสริมเหล็ก ยาว ๘๘ เมตร

สถานที่ ศูนย์พัฒนาเด็กเล็ก บ้านตงพัฒนา หมู่ที่ ๕,๑๐ ตำบลนางัว อำเภอน้ำโสม จังหวัดอุดรธานี

หน่วยงานออกแบบแปลนและรายการ

องค์การบริหารส่วนตำบลนางัว

แบบเลขที่ อ. ๐๑ /๒๕๖๗

ประมาณราคาตามแบบ ปร.๔

จำนวน

๒ แผ่น

ระยะเวลาดำเนินการ

๖๐ วัน

ประมาณราคาเมื่อวันที่

๑๐ กันยายน ๒๕๖๗

ลำดับที่	รายการ	ค่าวัสดุและแรงงาน	Factor F	ค่าก่อสร้างทั้งหมด	หมายเหตุ
๑	กลุ่มงานที่ ๑	๑๕๓,๓๔๗.๕๙	๑.๓๐๙๑	๒๐๐,๗๔๗.๓๓	Factor F
๒	กลุ่มงานที่ ๒			-	เงินจ่ายล่วงหน้า ๐ %
๓	กลุ่มงานที่ ๓			-	เงินหักประกันผลงาน ๐ %
๔	กลุ่มงานที่ ๔			-	ดอกเบี้ยเงินกู้ ๗ %
					ภาษีมูลค่าเพิ่ม ๗ %
	ค่าป้ายโครงการคิดรวมใน Factor F				
	รวมค่าก่อสร้างเป็นเงินทั้งสิ้น			๒๐๐,๗๔๗.๓๓	
คิดเป็นเงินงบประมาณ		๒๐๐,๐๐๐.๐๐ (รวมภาษีมูลค่าเพิ่มแล้ว)			
ตัวอักษร		สองแสนบาทถ้วน			
ขนาดพื้นที่	- ตารางเมตร				
ราคาเฉลี่ย	- บาท / ตารางเมตร				

(ลงชื่อ).....ประมาณการ

(นายเมธา วันทา)

ผู้อำนวยการกองช่าง

(ลงชื่อ).....เห็นชอบ

(นางแก้วมณี แก้วไธสง)

ปลัดองค์การบริหารส่วนตำบลนางัว

(ลงชื่อ).....ตรวจ

(นายวิโรจน์ จตุเทิน)

รองปลัดองค์การบริหารส่วนตำบลนางัว

(ลงชื่อ).....เห็นชอบ

(นายวิชัย บัวใหญ่)

นายกองค์การบริหารส่วนตำบลนางัว

แบบแสดงรายการ ปริมาณงาน และราคา

โครงการ ก่อสร้าง ต่อเติมรั้วคอนกรีตเสริมเหล็ก
 ปริมาณงาน ก่อสร้าง ต่อเติมรั้วคอนกรีตเสริมเหล็ก สูง ๑.๓๐-๑.๖๐ เมตรยาว ๘๘ เมตร
 สถานที่ ศูนย์พัฒนาเด็กเล็กบ้านดงพัฒนา
 ฝ่ายประมาณราคา กองช่าง หน่วยงาน องค์การบริหารส่วนตำบลนาजू
 ประมาณราคาเมื่อวันที่ ๒ กรกฎาคม ๒๕๖๗

แบบเลขที่ อ. ๐๑ /๒๕๖๗
 ระยะเวลาดำเนินการ ๖๐ วัน

ลำดับที่	รายการ	จำนวน	หน่วย	ราคาวัสดุสิ่งของ		ค่าแรงงาน		ค่าวัสดุและแรงงาน	หมายเหตุ
				ราคาต่อหน่วย	จำนวนเงิน	ราคาต่อหน่วย	จำนวนเงิน		
	กลุ่มงานที่ ๑								
๑.๑	งานรื้อ								
	๑. งานดินขุด	๑๔.๐๐	ลบ.ม.	-	-	๑๙๙.๐๐	๒,๗๘๖.๐๐	๒,๗๘๖.๐๐	
	๒. งานทรายรองพื้นปรับระดับ	๑.๐๐	ลบ.ม.	๓๘๙.๐๐	๓๘๙.๐๐	๙๙.๐๐	๙๙.๐๐	๔๘๘.๐๐	
	๓. งานคอนกรีตหยาบ	๑.๐๐	ลบ.ม.	๑,๓๑๑.๑๕	๑,๓๑๑.๑๕	๓๙๘.๐๐	๓๙๘.๐๐	๑,๗๐๙.๑๕	
	๔. คอนกรีตโครงสร้าง ๒๔๐ ksc	๘.๐๐	ลบ.ม.	๒,๑๕๔.๒๑	๑๗,๒๓๓.๖๘	๓๙๘.๐๐	๓,๑๘๔.๐๐	๒๐,๔๑๗.๖๘	
	๕. งานเหล็กเสริม								
	- เหล็กเส้นกลม ผิวเรียบ RB ๖ mm.	๒๘๐.๐๐	กก.	๒๗.๗๕	๗,๗๗๐.๐๐	๔.๑๐	๑,๑๔๘.๐๐	๘,๙๑๘.๐๐	
	- เหล็กเส้นกลม ผิวข้อ้อย DB ๑๒ mm.	๕๕๐.๐๐	กก.	๒๗.๖๗	๑๕,๒๑๘.๕๐	๓.๓๐	๑,๘๑๕.๐๐	๑๗,๐๓๓.๕๐	
	- ลวดผูกเหล็ก	๑๕.๐๐	กก.	๕๑.๔๐	๗๗๑.๐๐	-	-	๗๗๑.๐๐	
	อีพ็อกซี (ขนาด ๑๐๐๐ กรัม)	๑.๐๐	กระป๋อง	๓๕๐.๐๐	๓๕๐.๐๐			๓๕๐.๐๐	
	๖. งานไม้แบบ	๒๐.๐๐	ลบ.ฟ.	๔๖๔.๙๖	๙,๒๙๙.๒๐	-	-	๙,๒๙๙.๒๐	
	- ค่าแรงงาน	๙๐.๐๐	ตร.ม.	-	-	๑๑๕.๐๐	๑๐,๓๕๐.๐๐	๑๐,๓๕๐.๐๐	
	- ไม้คร่า	๖.๐๐	ลบ.ฟ.	๔๖๔.๙๖	๒,๗๘๙.๗๖	-	-	๒,๗๘๙.๗๖	
	- ไม้ค้ำยัน	๓๐.๐๐	ตัน	๓๕.๐๐	๑,๐๕๐.๐๐	-	-	๑,๐๕๐.๐๐	
	- ตะปู	๑๐.๐๐	กก.	๔๒.๔๓	๔๒๔.๓๐	-	-	๔๒๔.๓๐	
	๗. งานหาสีน้ำพลาสติกชนิดด้าน(รวมสีรองพื้นดรอปปิงสีจริงครอบ)	๘๐.๐๐	ตร.ม.	๔๐.๐๐	๓,๒๐๐.๐๐	๓๐.๐๐	๒,๔๐๐.๐๐	๕,๖๐๐.๐๐	

๘. ตะแกรงเหล็กฉีก (X5๓๑) ๑๒ x๓๐.๕๐ มม.หนา ๑.๒ มม. สืบ ๑.๕ มม.		๓๗.๐๐	แผ่น	๔๔๐.๐๐	๑๖,๒๘๐.๐๐	๕๐.๐๐	๑,๘๕๐.๐๐	๑๘,๑๓๐.๐๐	หมายเหตุประกอบ
๙. งานอาบปูนโครงสร้าง (ราคารวมงานจับเหลี่ยม)		๘๐.๐๐	ตร.ม.	๖๐.๐๐	๔,๘๐๐.๐๐	๑๐๐.๐๐	๘,๐๐๐.๐๐	๑๒,๘๐๐.๐๐	ปร.๔ แผ่นที่ ๒/๒
๙.๑ งานจับเหลี่ยม เสาคาน		๒๕๐.๐๐	เมตร	๑๕.๐๐	๓,๗๕๐.๐๐	๒๐.๐๐	๕,๐๐๐.๐๐	๘,๗๕๐.๐๐	
๑.๒ งานโค้งเหล็กกรัว		๔๓.๐๐	ท่อน	๓๖๗.๐๐	๑๕,๘๘๑.๐๐	๓๐๐.๐๐	๑๒,๙๐๐.๐๐	๒๘,๖๘๑.๐๐	
๑.๓ งานอื่นๆ		๑	เที่ยว	๓๐๐๐	๓,๐๐๐.๐๐	-	-	๓,๐๐๐.๐๐	
ค่าขนส่งจาก อ.เมือง จ.อุดรธานี ระยะทาง ๙๐-๑๐๐ กม.									หมายเหตุประกอบ
รวม(ยอดยกไป)					๑๐๐,๔๑๗.๕๙		๔๙,๙๓๐.๐๐	๑๕๓,๓๔๗.๕๙	ติดตั้งพร้อมทาสี

(ลงชื่อ).....ประมาณการ

(นายเมธา วันทา)

ผู้อำนวยการกองช่าง

(ลงชื่อ).....

(นางแก้วมณี แก้วโสง)

ปลัดองค์การบริหารส่วนตำบลนาจัว

(ลงชื่อ).....ตรวจ


(นายวิโรจน์ จตุแทน)

รองปลัดองค์การบริหารส่วนตำบลนาจัว

(ลงชื่อ).....


(นายวิชัย บัวใหญ่)

นายกองค์การบริหารส่วนตำบลนาจัว

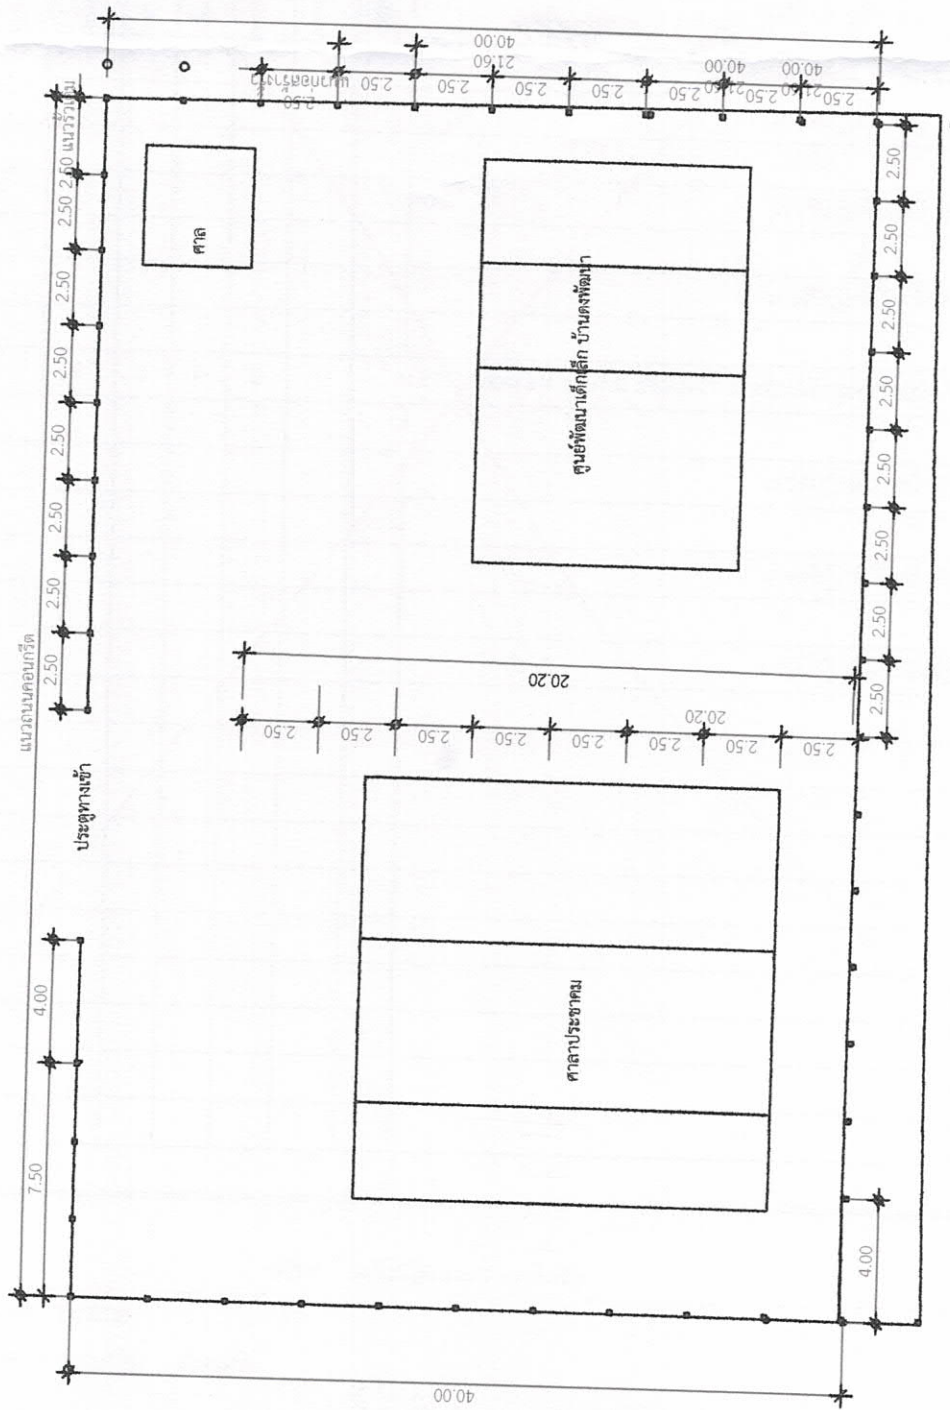


องค์การบริหารส่วนตำบลนางัว	แบบ	แผนที่ตั้งเขต	สำรวจ, ออกแบบ	นายเมธา วันทา	ผู้ดำเนินการก่อสร้าง	ตรวจ, รับรองแบบ	นายวิโรจน์ จตุเทพ	รองปลัด อบต.นางัว	เห็นชอบ	นางแก้วมณี แก้วไธสง	ปลัดองค์การบริหารส่วนตำบลนางัว	อนุมัติ	นายวิชัย บัวใหญ่	นายก อบต.นางัว	แบบเลขที่	อ. 01/2567	แผนที่	1	2
----------------------------	-----	---------------	---------------	---------------	----------------------	-----------------	-------------------	-------------------	---------	---------------------	--------------------------------	---------	------------------	----------------	-----------	------------	--------	---	---


เหล็กกล่องสี่เหลี่ยมจัตุรัส ขนาด 11/2 "x11/2"หนา 1.5 มม.
ตะแกรงเหล็กฉีกสี่เหลี่ยม (xs31)ขนาดช่อง 30.5 x 12 มม.หนา12.00 มม.สัน15 มม.

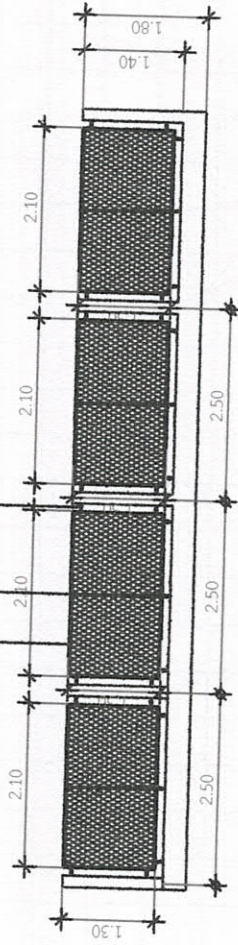


แบบรูปด้านหน้า
Scale 1 : 100

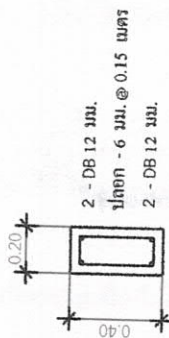

คานคอดิน 1:20

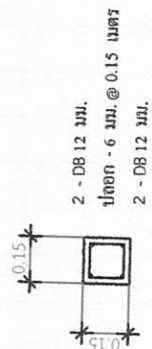

ขยายเสา 1:20

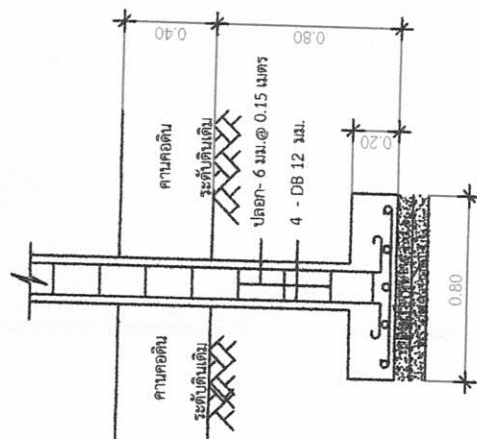

รูปตัดฐานราก : 20

รายการประกอบแบบ

1. งานคอนกรีต ใช้คอนกรีตโครงสร้าง 1 : 2 : 4
2. งานเหล็ก ใช้เหล็กเส้น SR 24 และ DB 30
3. พื้นผิวปูน ทาด้วยสีรองพื้น 1 รอบ แล้วทาทับด้วยสีน้ำอะคริลิก 2 รอบ
4. พื้นผิวเหล็ก ทาด้วยสีกันสนิม 1 รอบ แล้วทาทับด้วยสีน้ำมันชนิดด้าน 2 รอบ

องค์การบริหารส่วนตำบลนางัว
แบบ
วิศวกรที่ปรึกษา
สำรวจ , ออกแบบ
นายเมธา วันทา ผู้อำนวยการกองช่าง
ตรวจ , รับรองแบบ
นายวิโรจน์ จตุเทพ รองปลัด อบต.นางัว
เห็นชอบ
นางแก้วมณี แก้วโสม ปลัดองค์การบริหารส่วนตำบลนางัว
อนุมัติ
นายวิชัย บัวใหญ่ นายก อบต.นางัว
แบบเลขที่
อ. 01/2567
แผ่นที่
2

ราคาสินค้าเฉลี่ยวัสดุก่อสร้าง (ราคาเงินสด ไม่รวมภาษีมูลค่าเพิ่ม ไม่รวมค่าขนส่ง) ของจังหวัด อุตรดิตถ์ เดือนกรกฎาคม ปี 2567

ลำดับ	รายการ	หน่วย	ม.ค.	ก.พ.	มี.ค.
1	คอนกรีตผสมเสร็จรูปลูกบาศก์ 180 กก./ตร.ซม. และ รูปทรงกระบอก 140กก./ตร.ซม. ทรายซีแพค	ลบ.ม.	2,081.77	2,081.77	2,081.77
2	คอนกรีตผสมเสร็จรูปลูกบาศก์ 210 กก./ตร.ซม. และ รูปทรงกระบอก 180 กก./ตร.ซม. ทรายซีแพค	ลบ.ม.	2,123.83	2,123.83	2,123.83
3	คอนกรีตผสมเสร็จรูปลูกบาศก์ 240 กก./ตร.ซม. และรูปทรงกระบอก 210 กก./ตร.ซม. ทรายซีแพค	ลบ.ม.	2,154.21	2,154.21	2,154.21
4	คอนกรีตผสมเสร็จรูปลูกบาศก์ 280 กก./ตร.ซม. และ รูปทรงกระบอก 240 กก./ตร.ซม. ทรายซีแพค	ลบ.ม.	2,320.87	2,320.87	2,320.87
5	คอนกรีตผสมเสร็จรูปลูกบาศก์ 320 กก./ตร.ซม. และ รูปทรงกระบอก 280 กก./ตร.ซม. ทรายซีแพค	ลบ.ม.	2,386.29	2,386.29	2,386.29
6	คอนกรีตผสมเสร็จรูปลูกบาศก์ 350 กก./ตร.ซม. และ รูปทรงกระบอก 300 กก./ตร.ซม. ทรายซีแพค	ลบ.ม.	2,448.60	2,448.60	2,448.60
7	คอนกรีตผสมเสร็จรูปลูกบาศก์ 380 กก./ตร.ซม. และ รูปทรงกระบอก 320 กก./ตร.ซม. ทรายซีแพค	ลบ.ม.	2,501.55	2,501.55	2,501.55
8	คอนกรีตผสมเสร็จรูปลูกบาศก์ 400 กก./ตร.ซม. และ รูปทรงกระบอก 350 กก./ตร.ซม. ทรายซีแพค	ลบ.ม.	2,498.45	2,498.45	2,498.45
9	อิฐมอญ ขนาด 7x 16 x 3.5 ซม.	ก้อน	1.87	1.87	1.87
10	เสาเข็มคอนกรีตอัดแรง รูปสี่เหลี่ยมตัน ขนาด 0.18 x 0.18 ม. ยาว 8.00 ม.	ท่อน	1,308.41	1,308.41	1,308.41
11	เสาเข็มคอนกรีตอัดแรง รูปสี่เหลี่ยมตัน ขนาด 0.18 x 0.18 ม. ยาว 10.00 ม.	ท่อน	1,635.51	1,635.51	1,635.51
12	เสาเข็มคอนกรีตอัดแรง รูปสี่เหลี่ยมตัน ขนาด 0.22 x 0.22 ม. ยาว 10.00 ม.	ท่อน	2,102.80	2,102.80	2,102.80
13	เสาเข็มคอนกรีตอัดแรง รูปสี่เหลี่ยมตัน ขนาด 0.18 x 0.18 ม. ยาว 12.00 ม.	ท่อน	2,130.84	2,130.84	2,130.84
14	เสาเข็มคอนกรีตอัดแรง รูปสี่เหลี่ยมตัน ขนาด 0.22 x 0.22 ม. ยาว 15.00 ม.	ท่อน	3,600.00	3,600.00	3,600.00
15	เสาเข็มคอนกรีตอัดแรง รูปสี่เหลี่ยมตัน ขนาด 0.30 x 0.30 ม. ยาว 20.00 ม.	ท่อน	7,800.00	7,800.00	7,800.00
16	เสาเข็มคอนกรีตอัดแรง รูปสี่เหลี่ยมตัน ขนาด 0.35 x 0.35 ม. ยาว 20.00 ม.	ท่อน	10,300.00	10,300.00	10,300.00
17	เสาเข็มคอนกรีตอัดแรง รูปสี่เหลี่ยมตัน ขนาด 0.40 x 0.40 ม. ยาว 20.00 ม.	ท่อน	13,600.00	13,600.00	13,600.00
18	เสาเข็มคอนกรีตอัดแรง รูปสี่เหลี่ยมตัน ขนาด 0.18 x 0.18 ม. ยาว 4.00 ม.	ท่อน	579.44	579.44	579.44
19	เสาเข็มคอนกรีตอัดแรง รูปสี่เหลี่ยมตัน ขนาด 0.22 x 0.22 ม. ยาว 4.00 ม.	ท่อน	841.12	841.12	841.12
20	เสาเข็มคอนกรีตอัดแรง รูปสี่เหลี่ยมตัน ขนาด 0.26 x 0.26 ม. ยาว 4.00 ม.	ท่อน	1,102.80	1,102.80	1,102.80
21	เสาเข็มคอนกรีตอัดแรง รูปสี่เหลี่ยมตัน ขนาด 0.40 x 0.40 ม. ยาว 4.00 ม.	ท่อน	2,411.21	2,411.21	2,411.21

22	เสาเข็มคอนกรีตอัดแรง รูปสี่เหลี่ยมตัน ขนาด 0.18 x 0.18 ม. ยาว 6.00 ม.	พอน	869.16	869.16	869.16	869.16
23	เสาเข็มคอนกรีตอัดแรง รูปสี่เหลี่ยมตัน ขนาด 0.30 x 0.30 ม. ยาว 5.00 ม.	พอน	1,658.88	1,658.88	1,658.88	1,658.88
24	เสาเข็มคอนกรีตอัดแรง รูปสี่เหลี่ยมตัน ขนาด 0.35 x 0.35 ม. ยาว 5.00 ม.	พอน	2,406.54	2,406.54	2,406.54	2,406.54
25	เสาเข็มคอนกรีตอัดแรง รูปสี่เหลี่ยมตัน ขนาด 0.22 x 0.22 ม. ยาว 8.00 ม.	พอน	1,682.24	1,682.24	1,682.24	1,682.24
26	เสาเข็มคอนกรีตอัดแรง รูปสี่เหลี่ยมตัน ขนาด 0.26 x 0.26 ม. ยาว 8.00 ม.	พอน	2,205.61	2,205.61	2,205.61	2,205.61
27	เสาเข็มคอนกรีตอัดแรง รูปสี่เหลี่ยมตัน ขนาด 0.30 x 0.30 ม. ยาว 8.00 ม.	พอน	2,803.74	2,803.74	2,803.74	2,803.74
28	เสาเข็มคอนกรีตอัดแรง รูปสี่เหลี่ยมตัน ขนาด 0.35 x 0.35 ม. ยาว 8.00 ม.	พอน	4,186.92	4,186.92	4,186.92	4,186.92
29	เสาเข็มคอนกรีตอัดแรง รูปสี่เหลี่ยมตัน ขนาด 0.40 x 0.40 ม. ยาว 8.00 ม.	พอน	4,971.96	4,971.96	4,971.96	4,971.96
30	เสาเข็มคอนกรีตอัดแรง รูปสี่เหลี่ยมตัน ขนาด 0.22 x 0.22 ม. ยาว 12.00 ม.	พอน	2,747.66	2,747.66	2,747.66	2,747.66
31	เสาเข็มคอนกรีตอัดแรง รูปสี่เหลี่ยมตัน ขนาด 0.26 x 0.26 ม. ยาว 12.00 ม.	พอน	3,925.23	3,925.23	3,925.23	3,925.23
32	เสาเข็มคอนกรีตอัดแรง รูปสี่เหลี่ยมตัน ขนาด 0.30 x 0.30 ม. ยาว 12.00 ม.	พอน	4,429.91	4,429.91	4,429.91	4,429.91
33	เสาเข็มคอนกรีตอัดแรง รูปสี่เหลี่ยมตัน ขนาด 0.35 x 0.35 ม. ยาว 12.00 ม.	พอน	6,280.37	6,280.37	6,280.37	6,280.37
34	เสาเข็มคอนกรีตอัดแรง รูปสี่เหลี่ยมตัน ขนาด 0.40 x 0.40 ม. ยาว 15.00 ม.	พอน	10,200.00	10,200.00	10,200.00	10,200.00
35	เสาเข็มคอนกรีตอัดแรง รูปตัวไอ ขนาด 0.18 x 0.18 ม. ยาว 8.00 ม.	พอน	1,570.09	1,570.09	1,570.09	1,570.09
36	เสาเข็มคอนกรีตอัดแรง รูปตัวไอ ขนาด 0.22 x 0.22 ม. ยาว 8.00 ม.	พอน	2,242.99	2,242.99	2,242.99	2,242.99
37	พื้นคอนกรีตสำเร็จรูปอัดแรง แบบพื้นดิน ขนาดกว้าง 35 ซม. ยาว 3 เมตร	แผ่น	303.98	303.98	303.98	303.98
38	เหล็กเส้นกลมผิวเรียบ SR.24 ยาว 10 เมตร ศก. 6 มม.	ตัน	27,757.01	27,757.01	27,757.01	27,757.01
39	เหล็กเส้นกลมผิวเรียบ SR.24 ยาว 10 เมตร ศก. 9 มม.	ตัน	27,663.55	27,663.55	27,663.55	27,663.55
40	เหล็กเส้นกลมผิวเรียบ SR.24 ยาว 10 เมตร ศก. 12 มม.	ตัน	27,428.35	27,428.35	27,428.35	27,428.35
41	เหล็กเส้นกลมผิวเรียบ SR.24 ยาว 10 เมตร ศก. 15 มม.	ตัน	28,149.53	28,149.53	28,149.53	28,149.53
42	เหล็กเส้นกลมผิวเรียบ SR.24 ยาว 10 เมตร ศก. 19 มม.	ตัน	33,181.31	33,181.31	33,181.31	33,181.31
43	เหล็กเส้นกลมผิวเรียบ SR.24 ยาว 10 เมตร ศก. 25 มม.	ตัน	31,934.58	31,934.58	31,934.58	31,934.58
44	เหล็กเส้นกลมผิวข้ออ้อย SD.30 ยาว 10 เมตร ศก. 12 มม.	ตัน	27,675.24	27,675.24	27,675.24	27,675.24
45	เหล็กเส้นกลมผิวข้ออ้อย SD.30 ยาว 10 เมตร ศก. 16 มม.	ตัน	26,495.33	26,495.33	26,495.33	26,495.33

46	เหล็กเส้นกลมผิวข้ออ้อย SD.30 ยาว 10 เมตร ศก. 20 มม.	ตัน	26,168.22	26,168.22	26,168.22
47	เหล็กเส้นกลมผิวข้ออ้อย SD.30 ยาว 10 เมตร ศก. 25 มม.	ตัน	26,915.89	26,915.89	26,915.89
48	เหล็กเส้นกลมผิวข้ออ้อย SD.40 ยาว 10 เมตร ศก. 12 มม.	ตัน	27,434.58	27,434.58	27,434.58
49	เหล็กเส้นกลมผิวข้ออ้อย SD.40 ยาว 10 เมตร ศก. 16 มม.	ตัน	25,990.65	25,990.65	25,990.65
50	เหล็กเส้นกลมผิวข้ออ้อย SD.40 ยาว 10 เมตร ศก. 20 มม.	ตัน	25,719.63	25,719.63	25,719.63
51	เหล็กเส้นกลมผิวข้ออ้อย SD.40 ยาว 10 เมตร ศก. 25 มม.	ตัน	26,915.89	26,915.89	26,915.89